



ÉTAGE 1

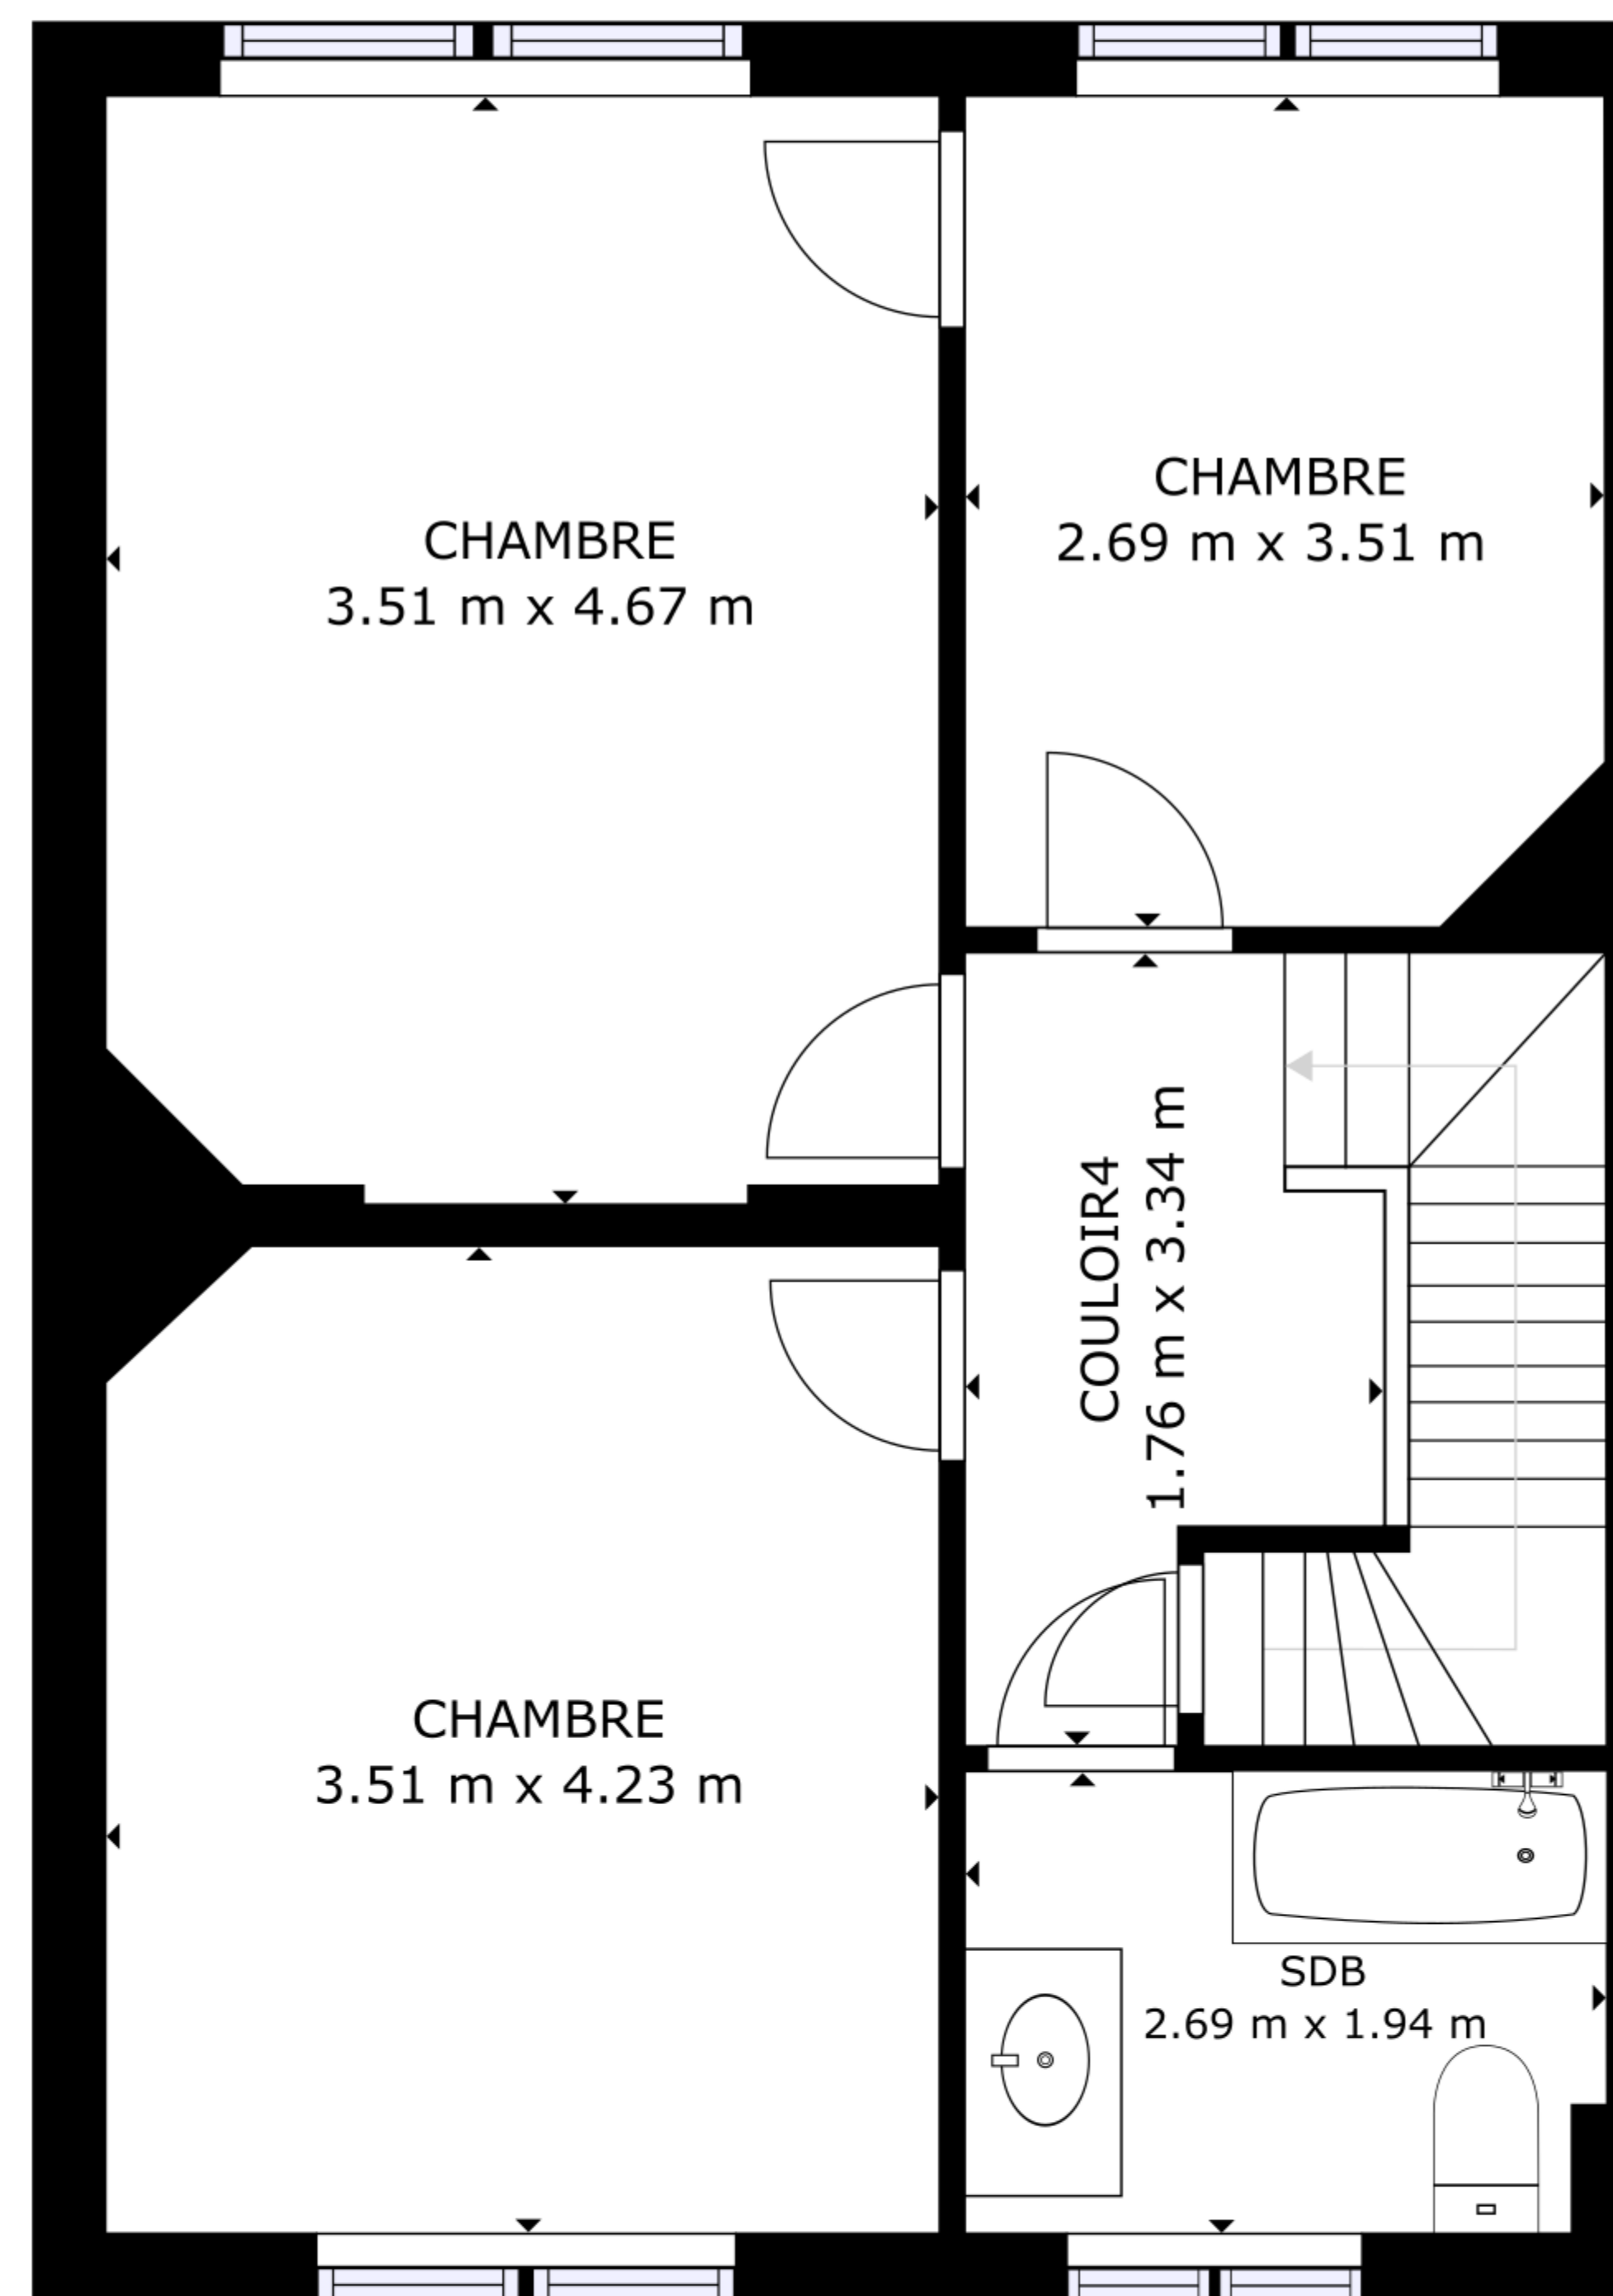

ÉTAGE 2

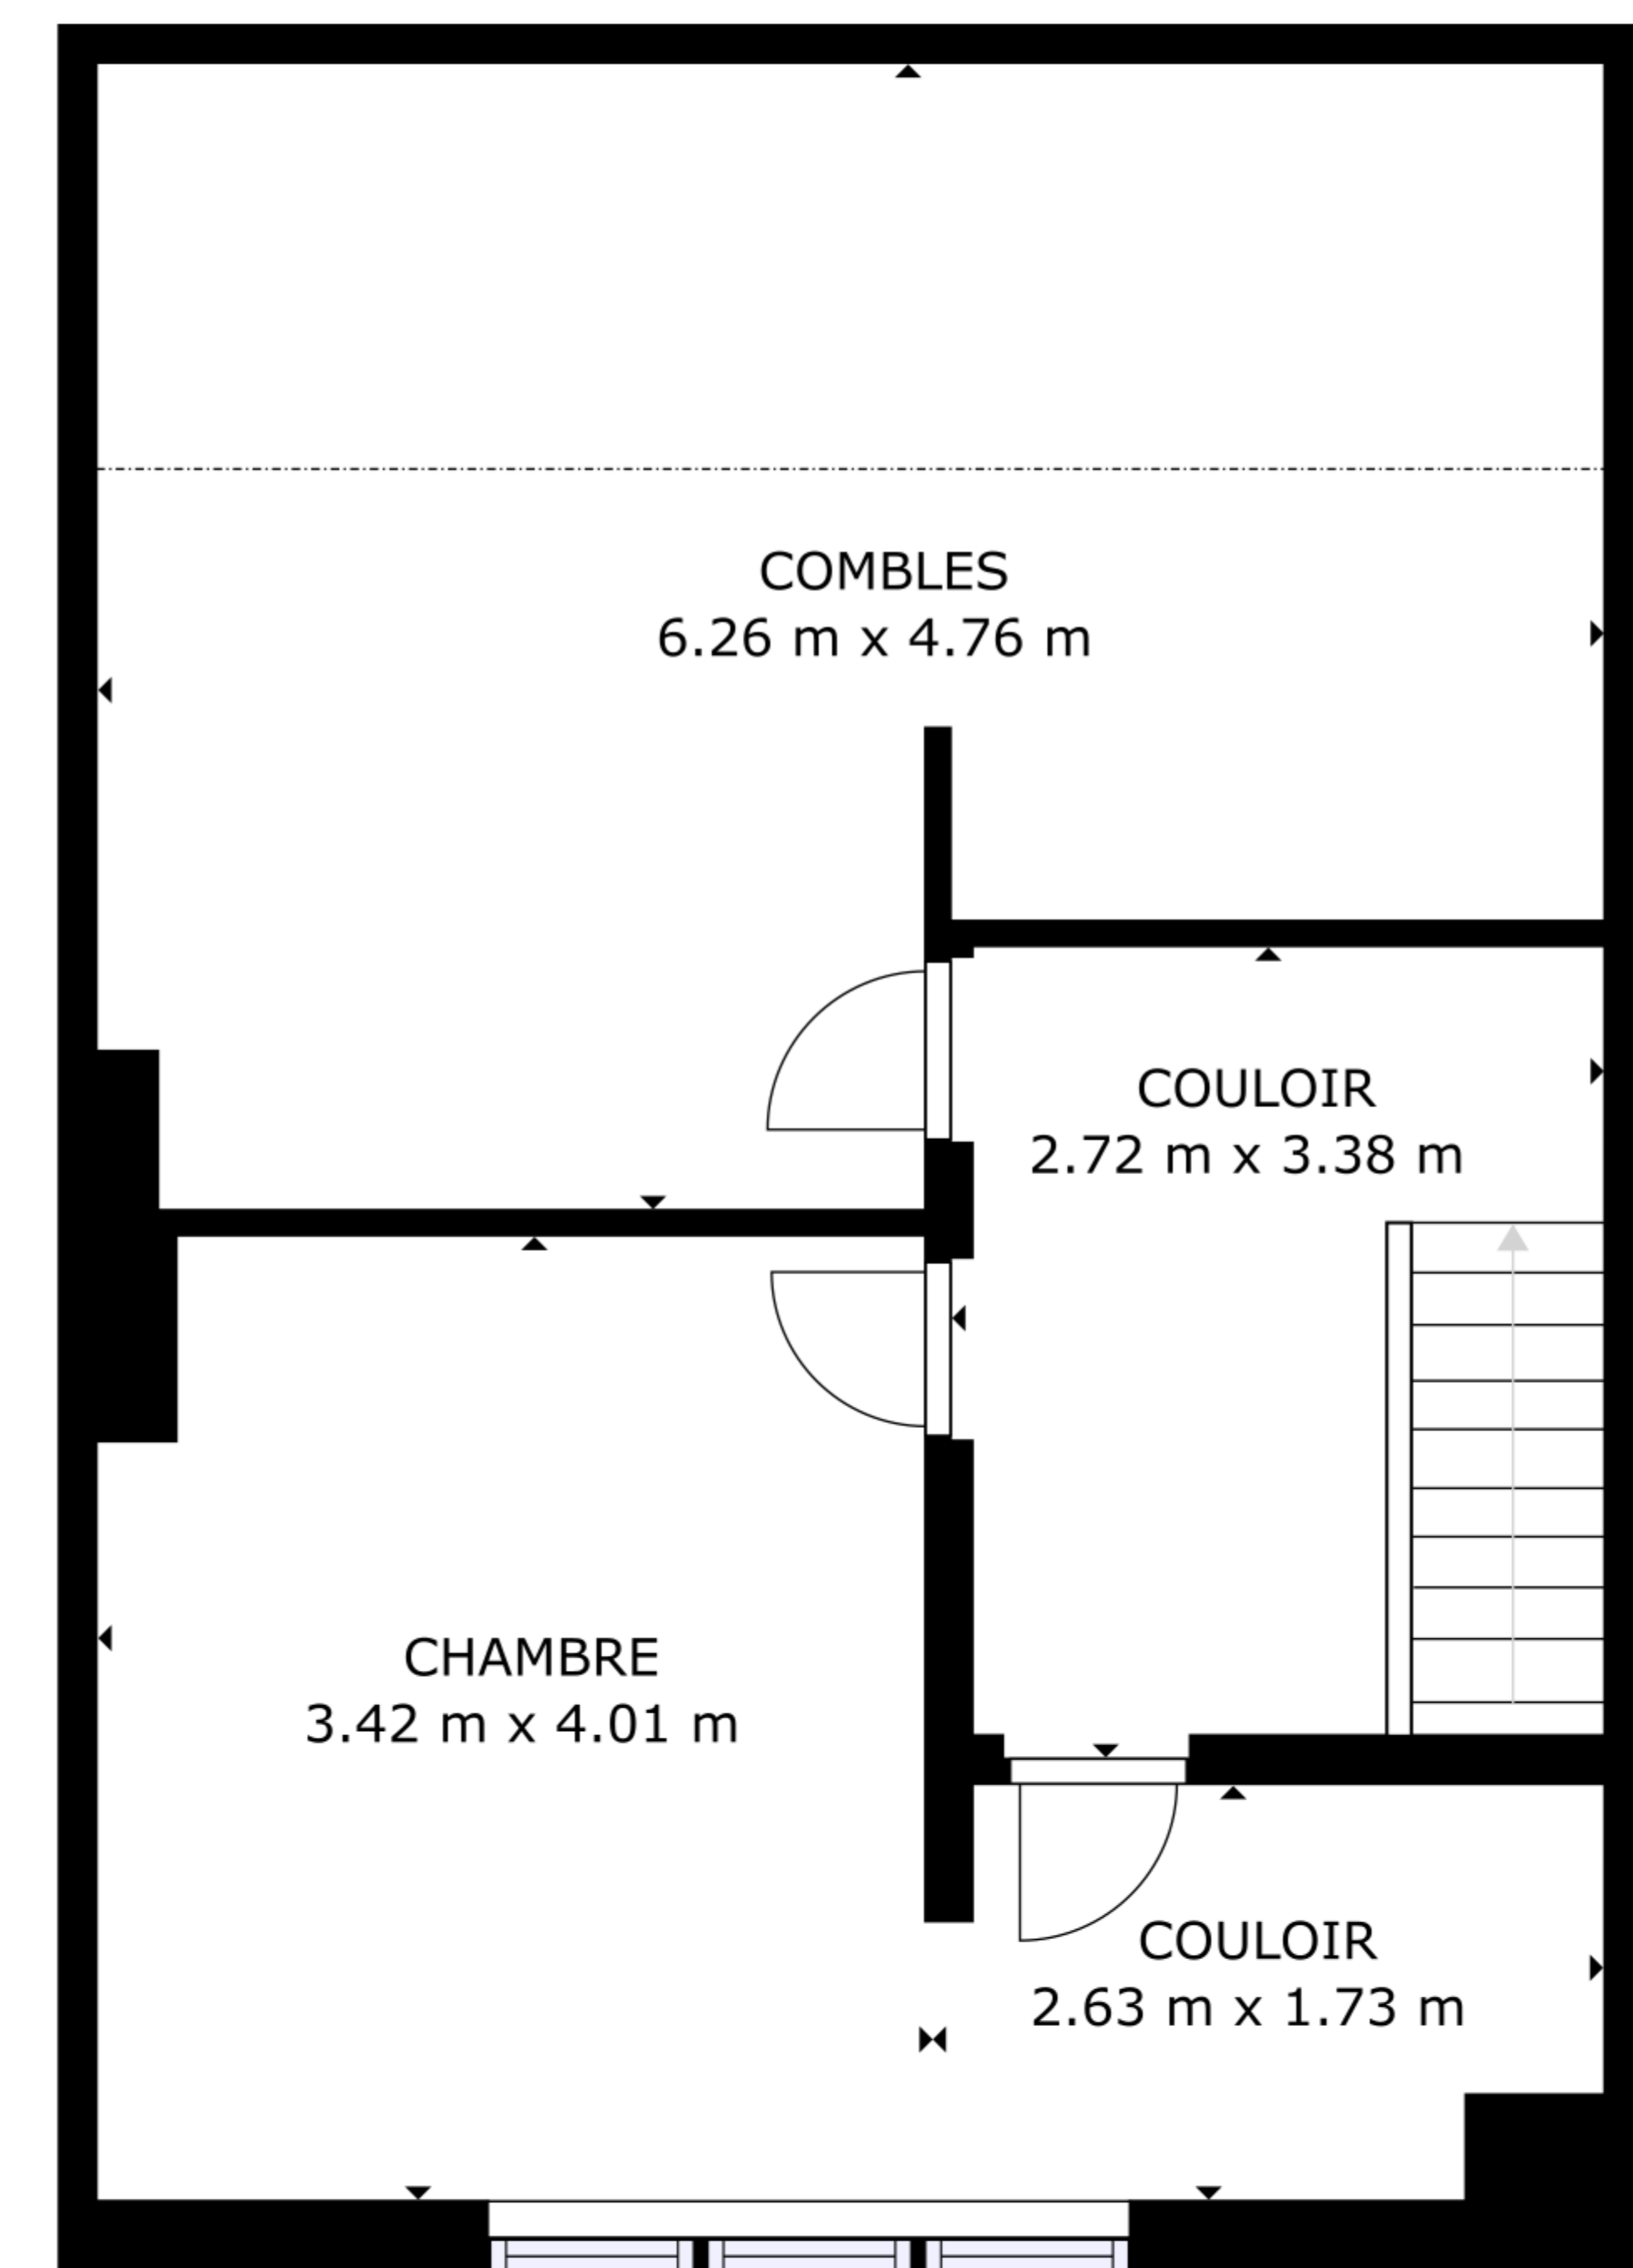

ÉTAGE 3

SURFACE INTERIEURE BRUTE
 ÉTAGE 1: 57.99 m², ÉTAGE 2: 59.75 m², ÉTAGE 3: 45.92 m²
 SURFACES NON COMPRISES: PATIO: 13.19 m²
 HAUTEUR SOUS PLAFOND RÉDUITE: 10.55 m²
 SURFACE TOTALE: 163.66 m²

LES TAILLES ET DIMENSIONS SONT APPROXIMATIVES, LES DONNÉES RÉELLES PEUVENT VARIER