


ÉTAGE 1

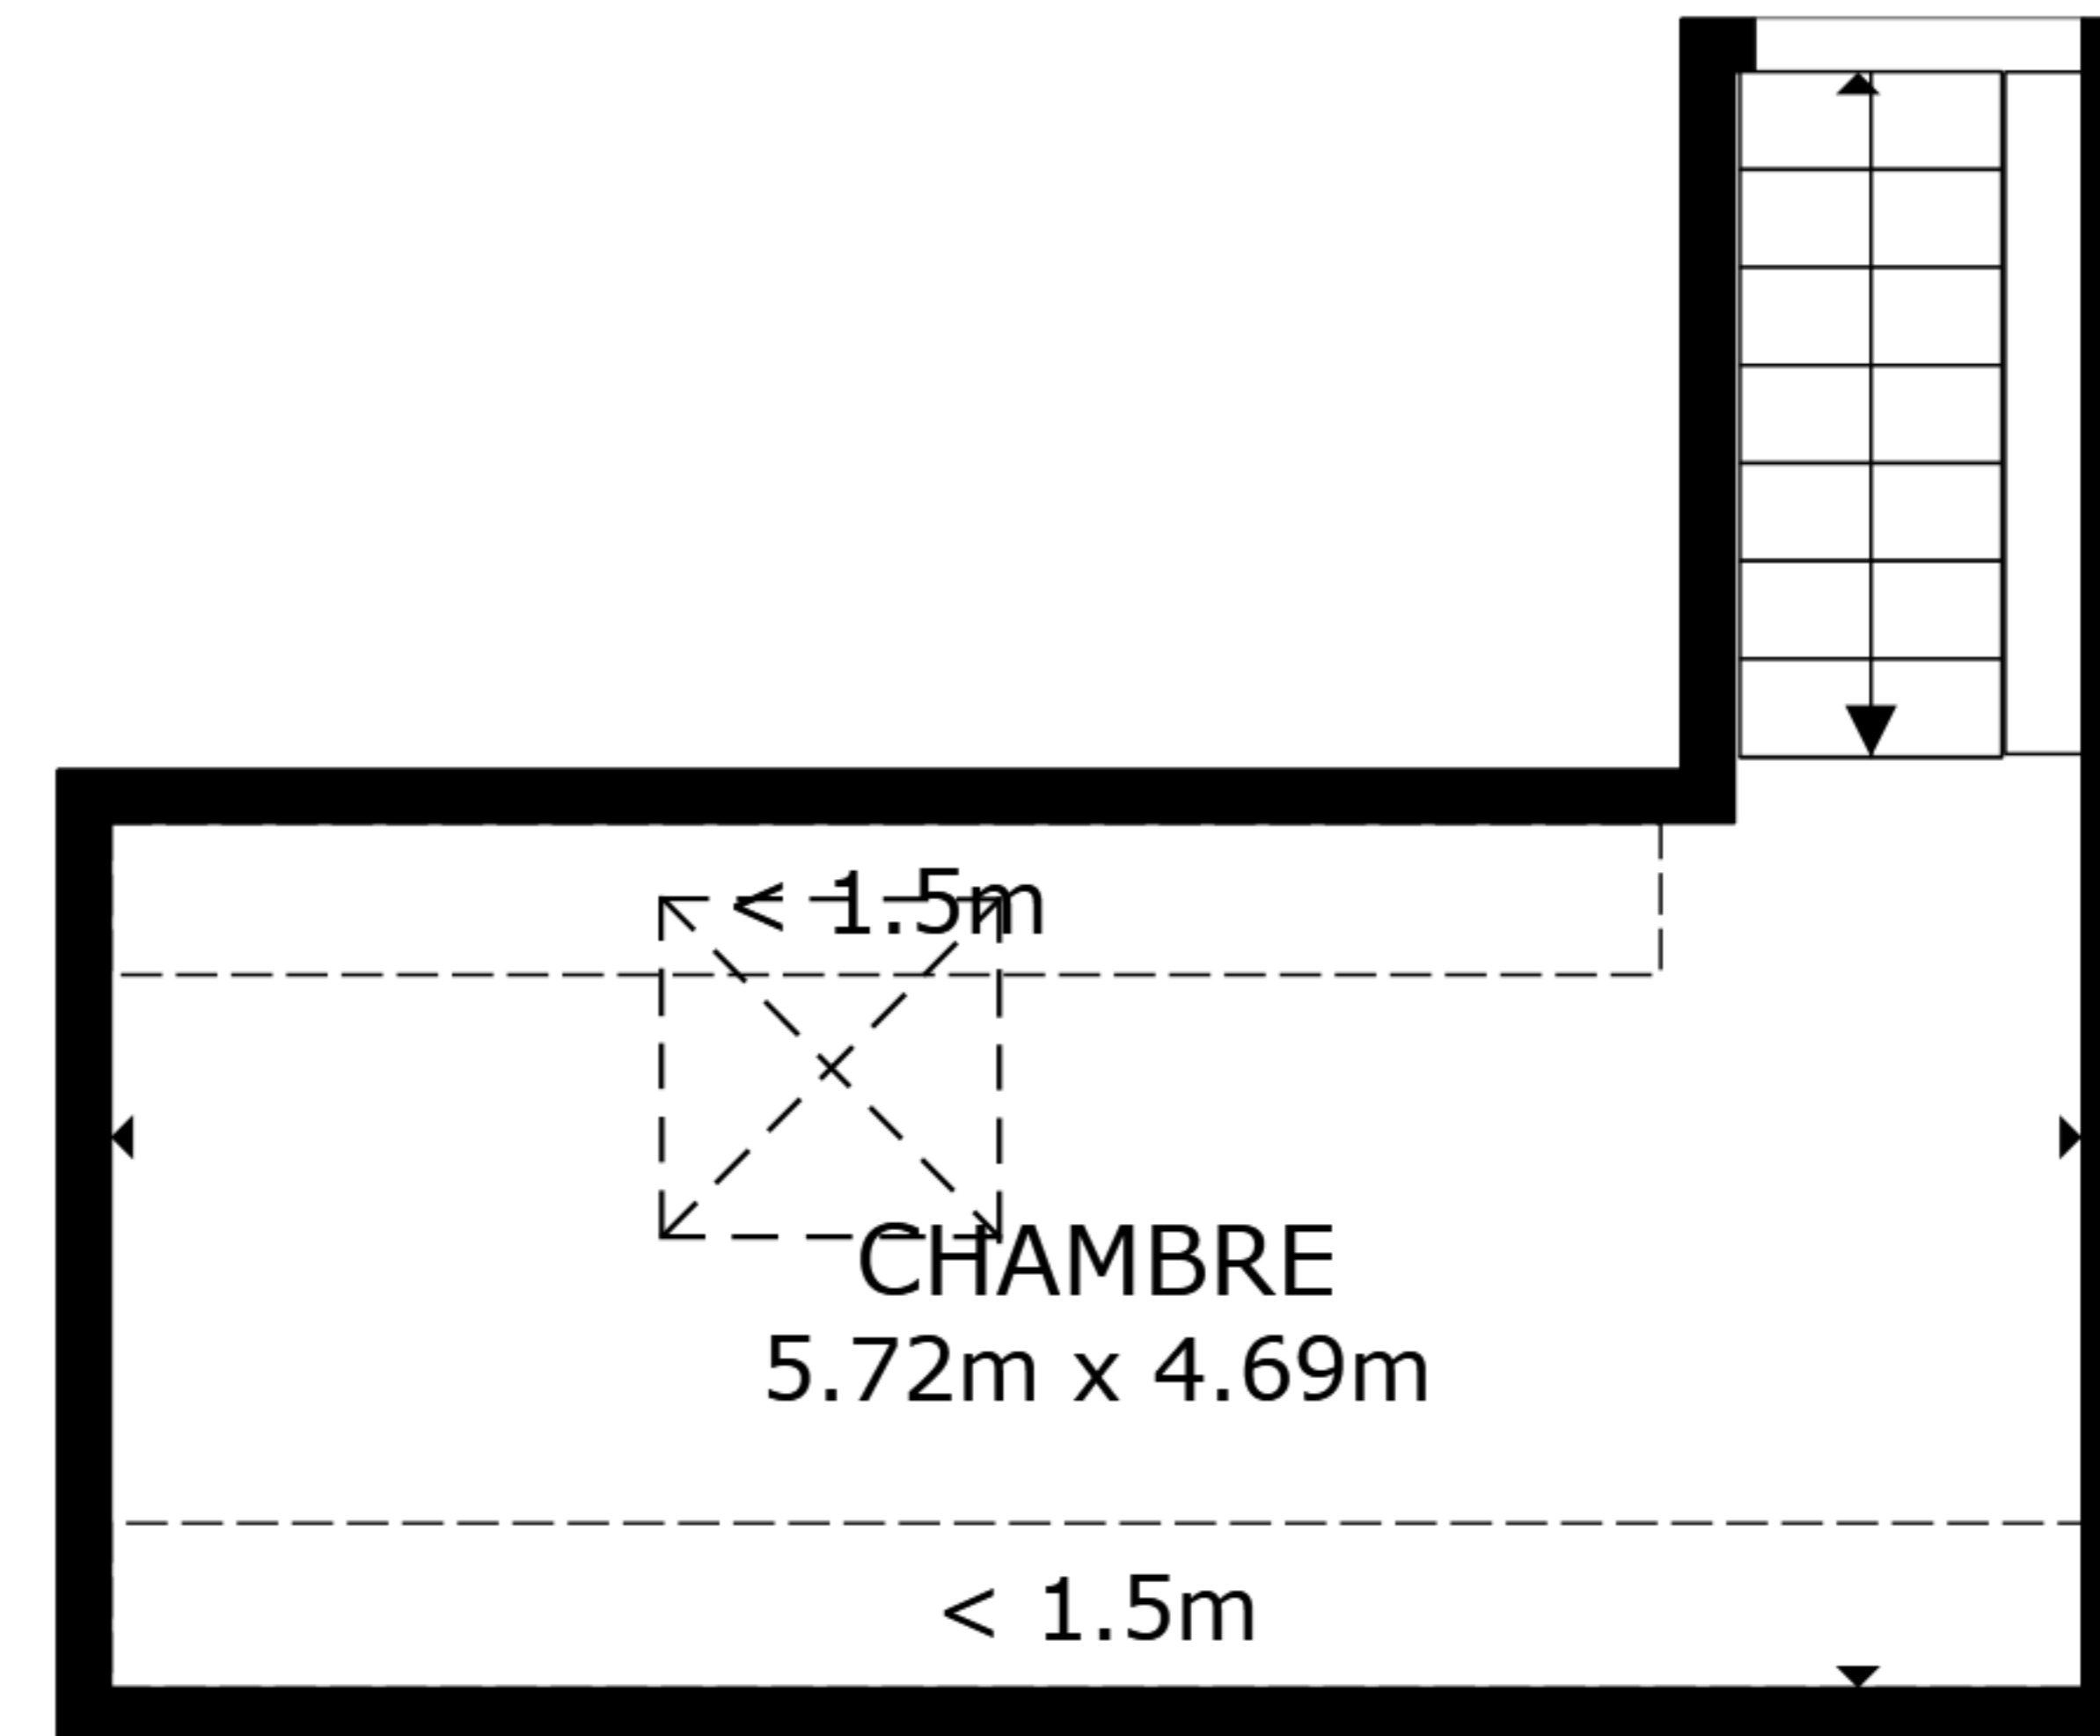

ÉTAGE 2

SURFACE INTERIEURE BRUTE  
 ÉTAGE 1 49.2 m<sup>2</sup> ÉTAGE 2 11.8 m<sup>2</sup>  
 SURFACES NON COMPRISES : HAUTEUR SOUS PLAFOND RÉDUITE 6.1 m<sup>2</sup>  
 SURFACE TOTALE : 61.0 m<sup>2</sup>

LES TAILLES ET DIMENSIONS SONT APPROXIMATIVES, LES DONNÉES RÉELLES PEUVENT VARIER