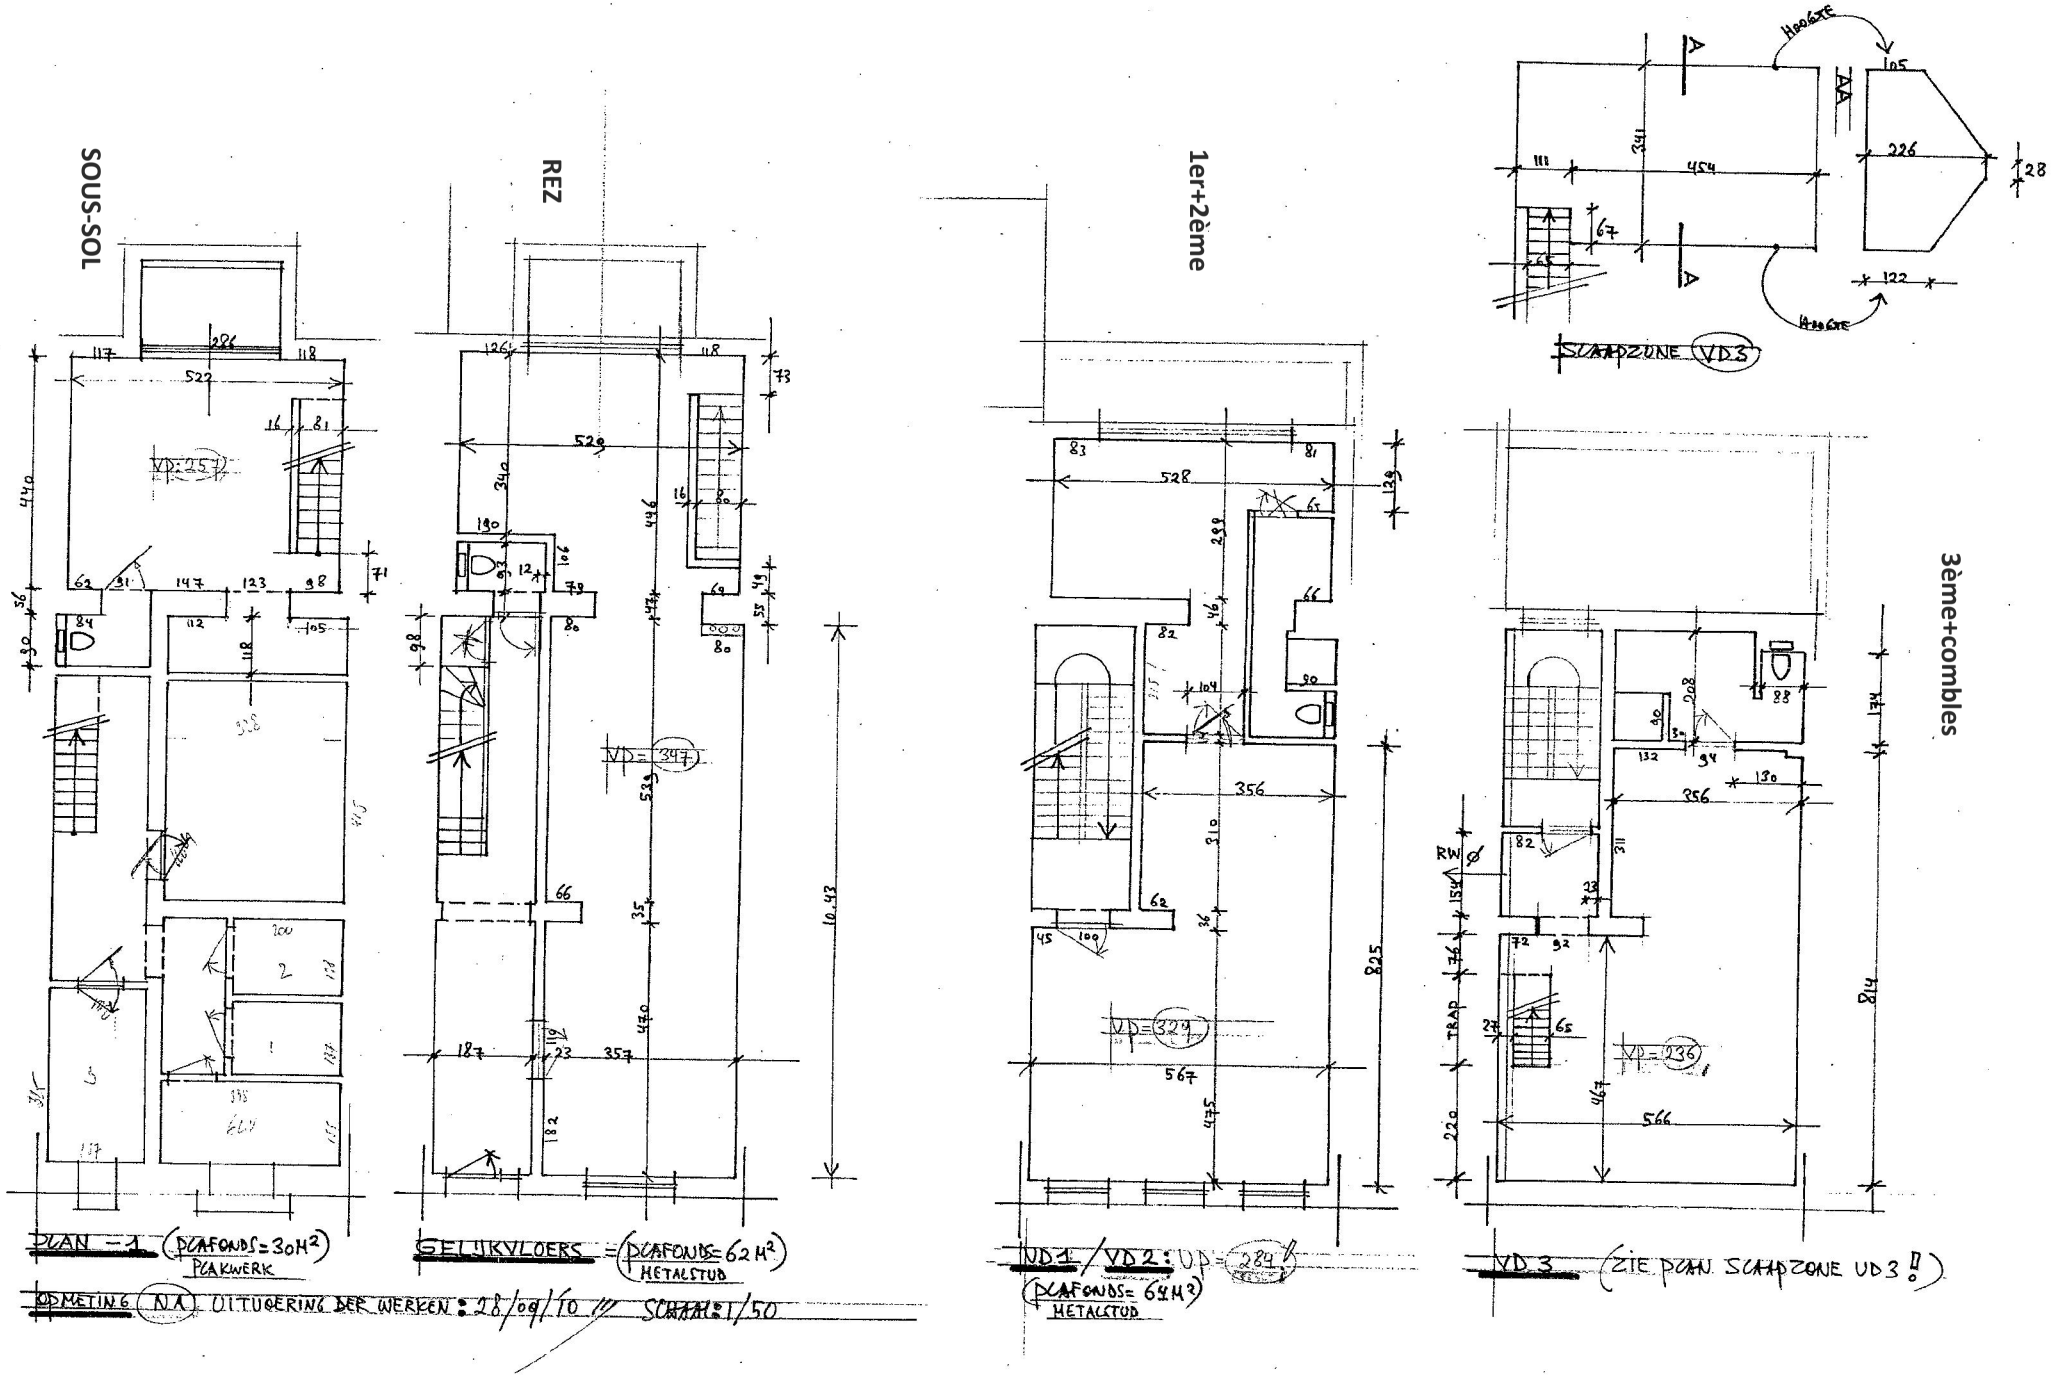
SOUS-SOL
REZ
1er+2ème
3ème+combles
SCHADZONE VD3
HOOGTE
VD=257
VD=347
VD=329
VD=236
PLAN - 1 (DAKFONDS=30M²)
PLAKWERK
GELIJKVLOERS = (DAKFONDS=62M²)
METALSTUD
VD1 / VD2: VD=284
(DAKFONDS= 64M²)
METALSTUD
VD3 (ZIE PLAN SCHADZONE VD3 !)
OPMETING (NA) UITVOERING DER WERKEN: 28/09/10 SCHAAL: 1/50