



ÉTAGE 1

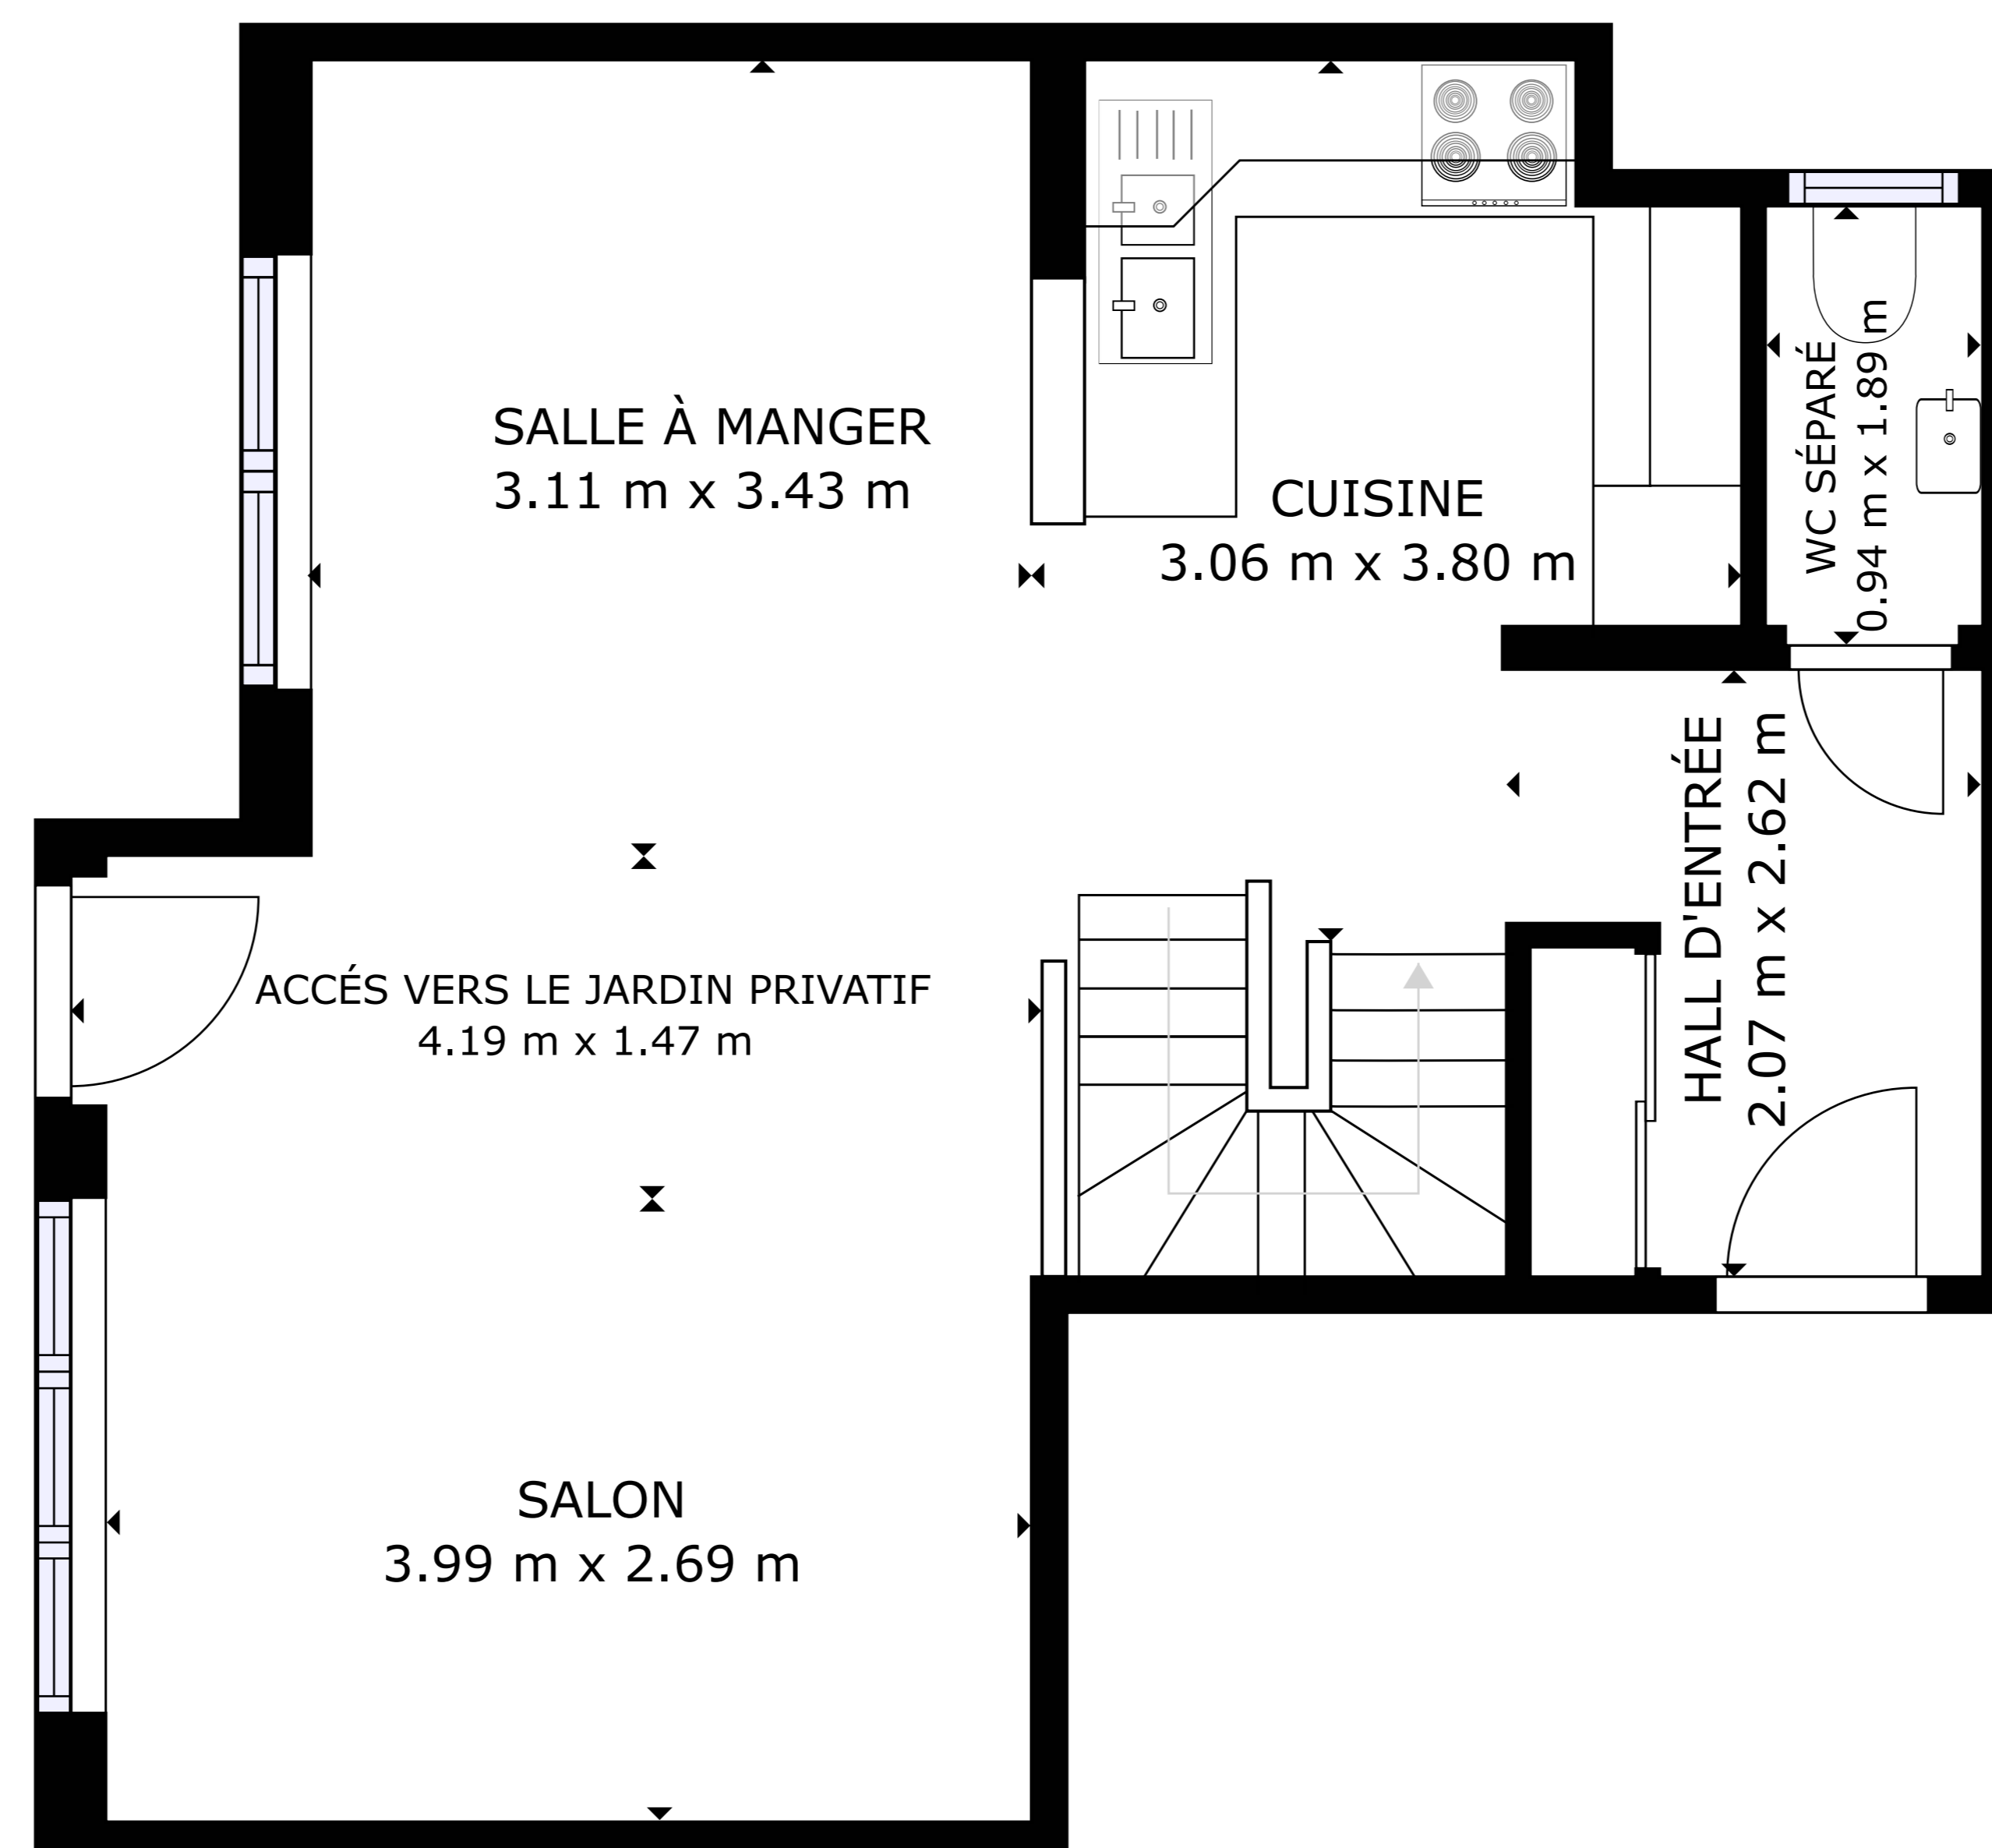

ÉTAGE 2

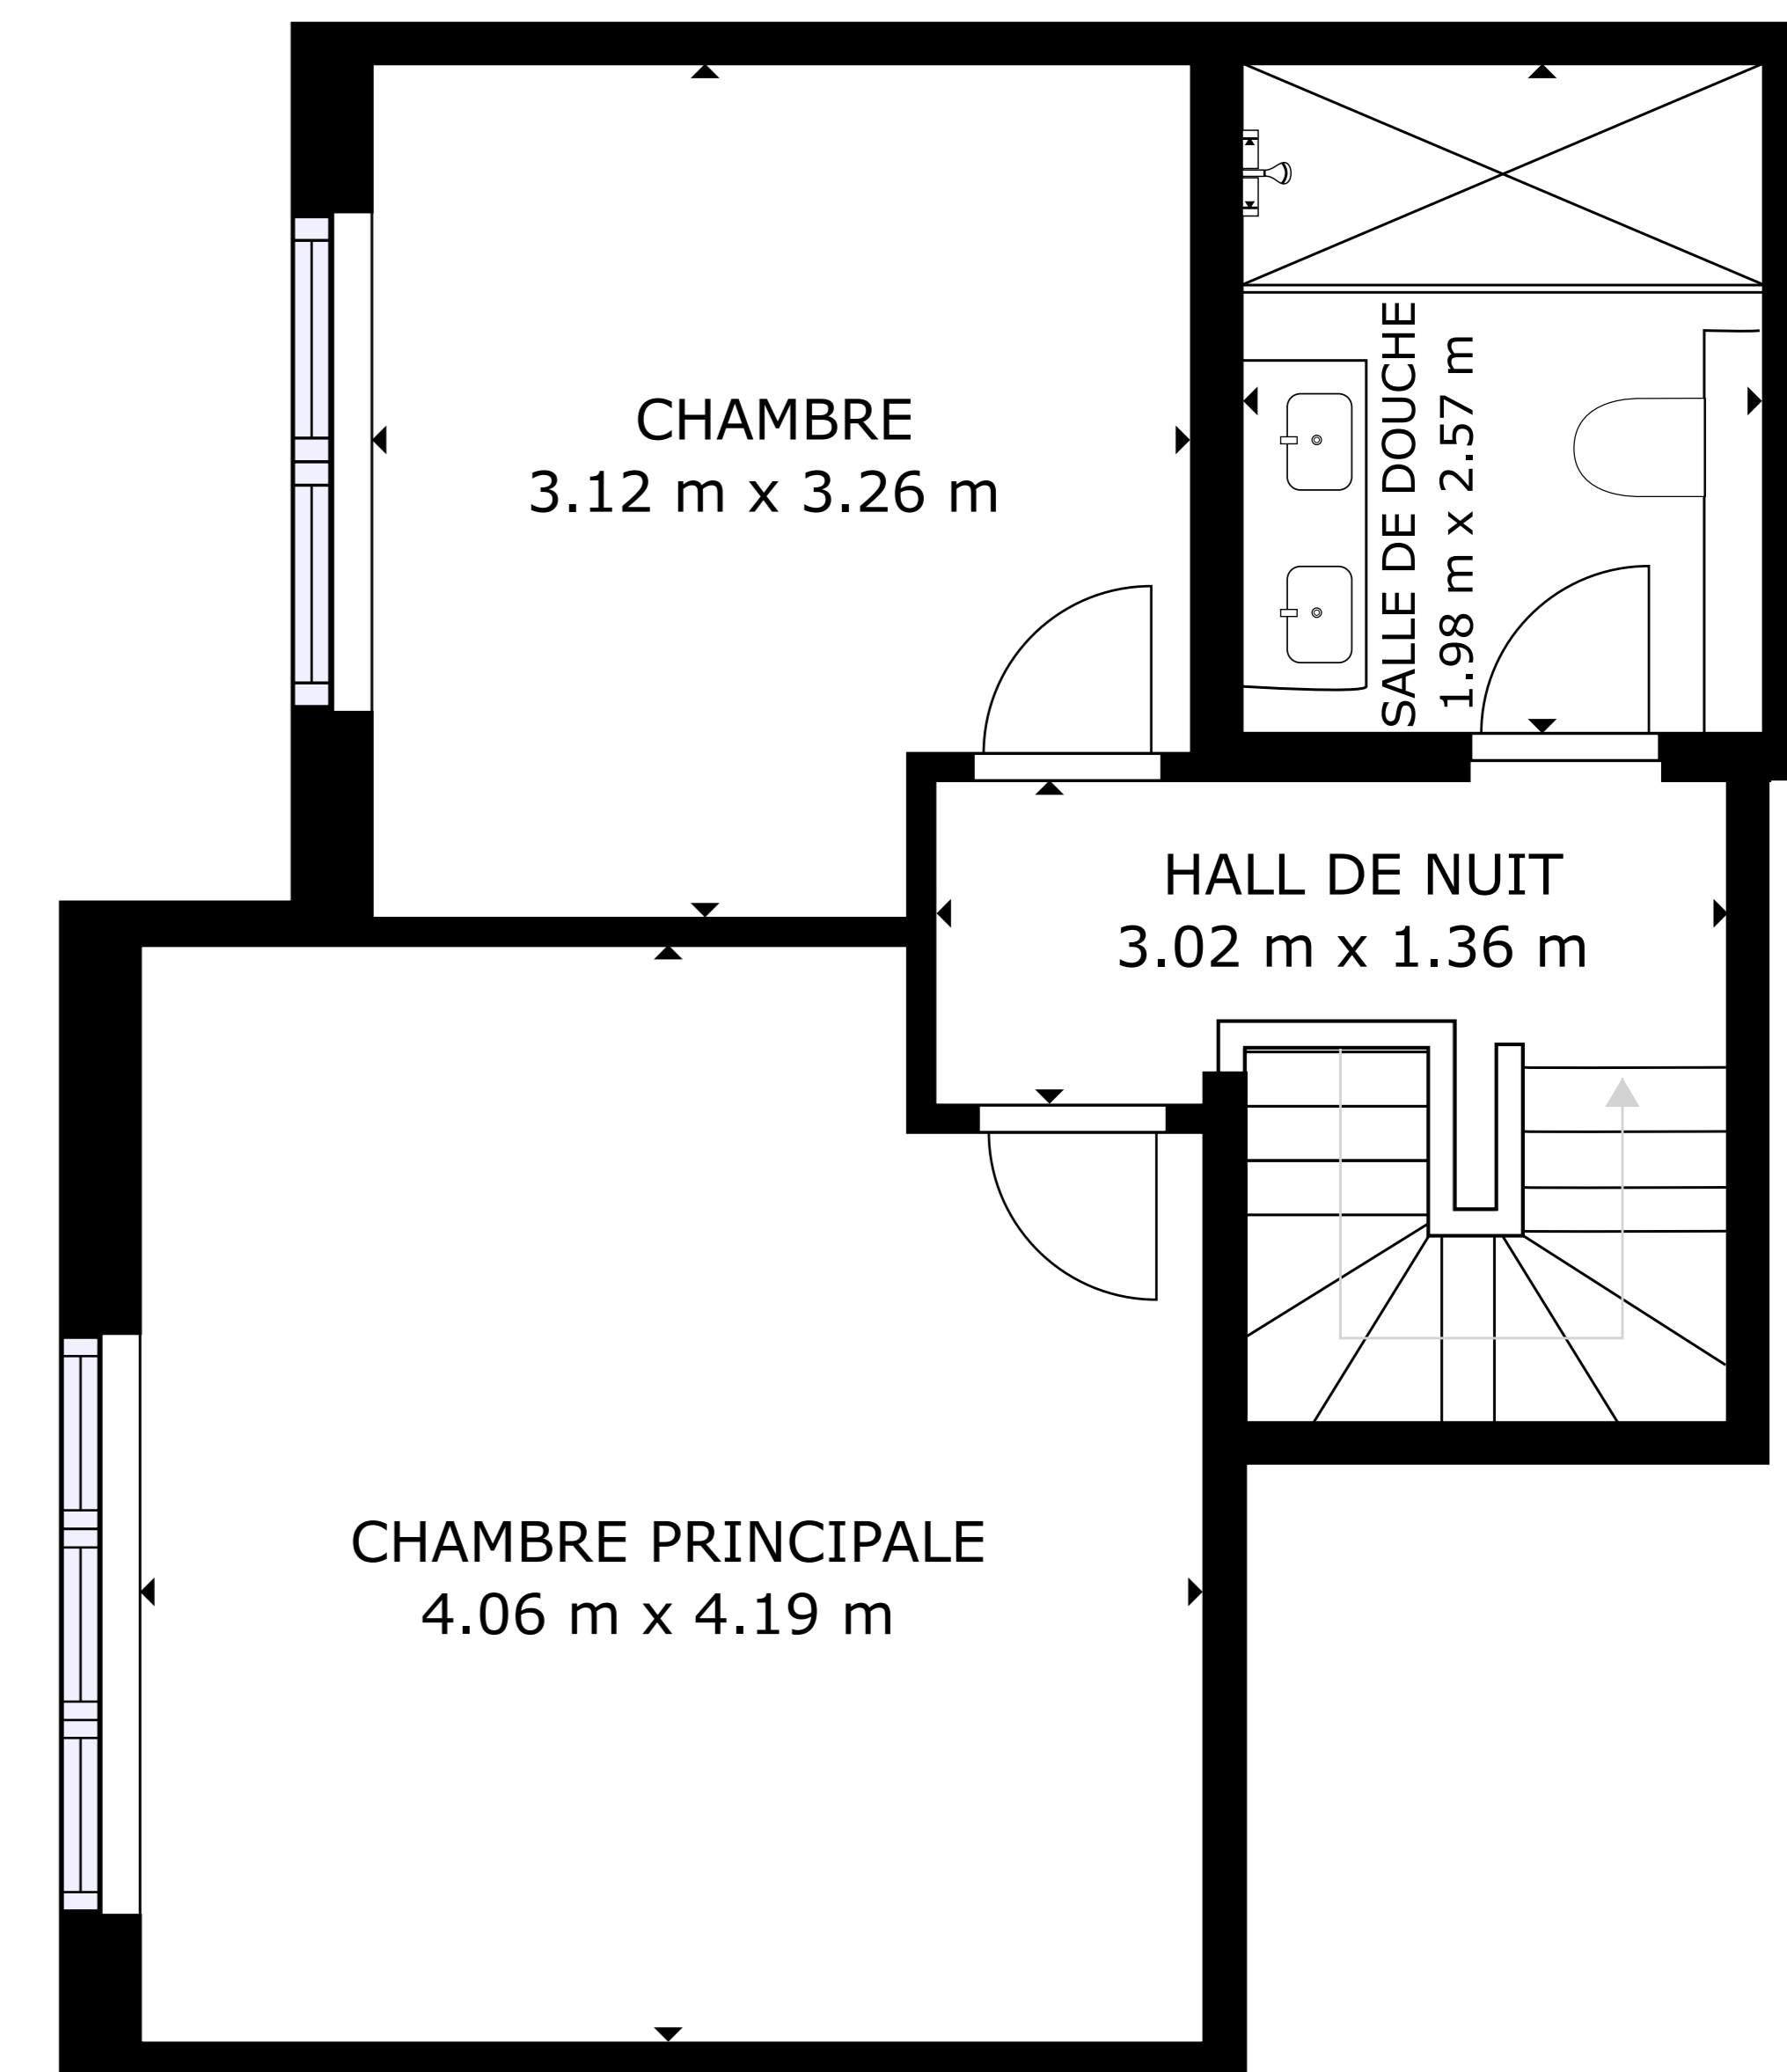

ÉTAGE 3

SURFACE INTERIEURE BRUTE
 ÉTAGE 1: 37.81 m², ÉTAGE 2: 48.76 m², ÉTAGE 3: 39.57 m²
 SURFACE TOTALE: 126.14 m²

LES TAILLES ET DIMENSIONS SONT APPROXIMATIVES, LES DONNÉES RÉELLES PEUVENT VARIER